


CSATKA TELEPÜLÉSRENDEZÉSI TERV SZABÁLYOZÁSI TERV-BELTERÜLET

M=1:4000

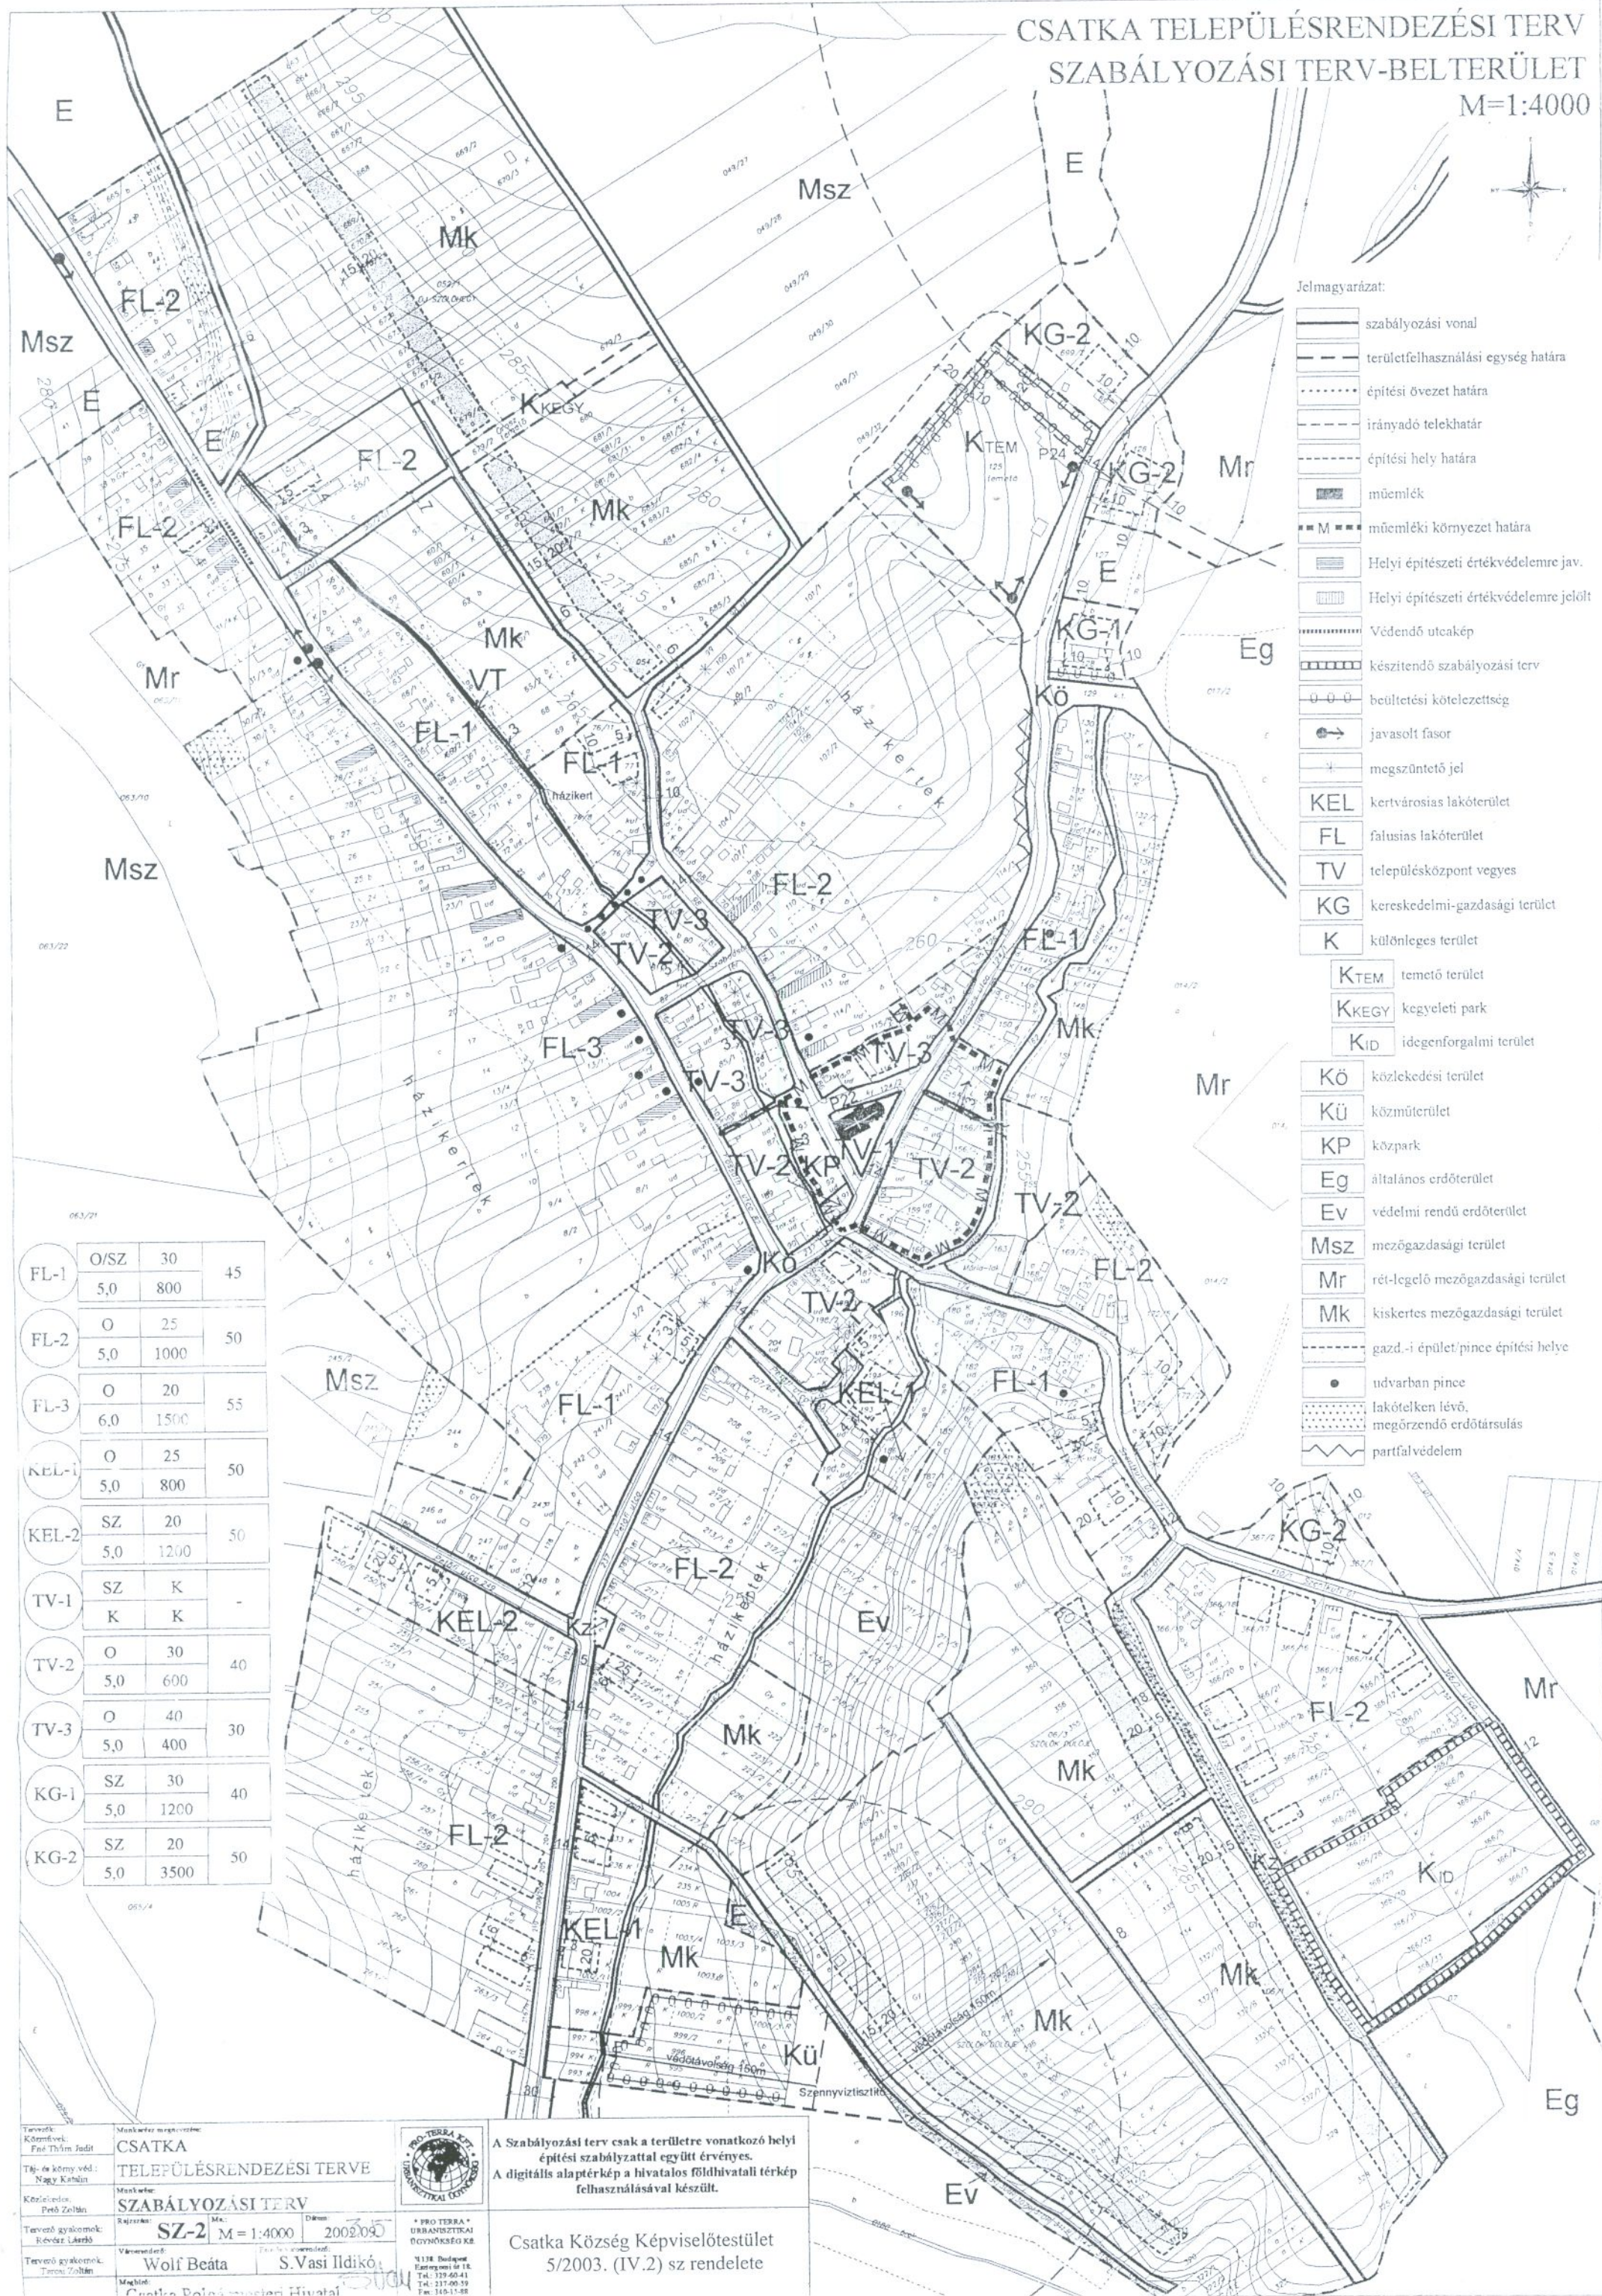

- Jelmagyarázat:
- szabályozási vonal
 - területfelhasználási egység határa
 - építési övezet határa
 - irányadó telekhatár
 - építési hely határa
 - műemlék
 - műemléki környezet határa
 - Helyi építészeti értékvédelemre jav.
 - Helyi építészeti értékvédelemre jelölt
 - Védendő utcakép
 - készítő szabályozási terv
 - beültetési kötelezettség
 - javasolt fasor
 - megszüntető jel
 - KEL** kertvárosias lakóterület
 - FL** falusias lakóterület
 - TV** településközpont vegyes
 - KG** kereskedelmi-gazdasági terület
 - K** különleges terület
 - KTEM** temető terület
 - KKEGY** kegyeleti park
 - KID** idegenforgalmi terület
 - Kö** közlekedési terület
 - Kü** közműterület
 - KP** közpark
 - Eg** általános erdőterület
 - Ev** védelmi rendű erdőterület
 - Msz** mezőgazdasági terület
 - Mr** rét-legelő mezőgazdasági terület
 - Mk** kiskertes mezőgazdasági terület
 - gazd.-i épület/pince építési helye
 - udvarban pince
 - lakótelken lévő, megőrzendő erdőtürsulás
 - partfalvédelem

FL-1	O/SZ	30	45
	5,0	800	
FL-2	O	25	50
	5,0	1000	
FL-3	O	20	55
	6,0	1500	
KEL-1	O	25	50
	5,0	800	
KEL-2	SZ	20	50
	5,0	1200	
TV-1	SZ	K	-
	K	K	
TV-2	O	30	40
	5,0	600	
TV-3	O	40	30
	5,0	400	
KG-1	SZ	30	40
	5,0	1200	
KG-2	SZ	20	50
	5,0	3500	

Tervező: Csátka Községi Hivatal
 Készítette: Csátka Községi Hivatal
 Tervező gyűjtemény: Nagy Katalin
 Készítette: Péter Zoltán
 Tervező gyűjtemény: Révész László
 Tervező gyűjtemény: Tóth Zoltán



A Szabályozási terv csak a területre vonatkozó helyi építési szabállyal együtt érvényes.
 A digitális alaptérkép a hivatalos földhivatali térkép felhasználásával készült.

Csátka Község Képviselőtestület
 5/2003. (IV.2) sz. rendelete

PRO-TERRA KFT.
 URBANIZÁCIÓS ÉS TERVEZÉSI IRODA
 5138. Budapest, Károlyi utca 15.
 Tel.: 319-60-41
 Fax: 319-60-39
 Tel.: 319-11-88